


**Размещение нестационарных объектов для организации обслуживания зон отдыха населения в парке «Алые паруса»
Левобережный район, ул. Арзамасская, 4д**

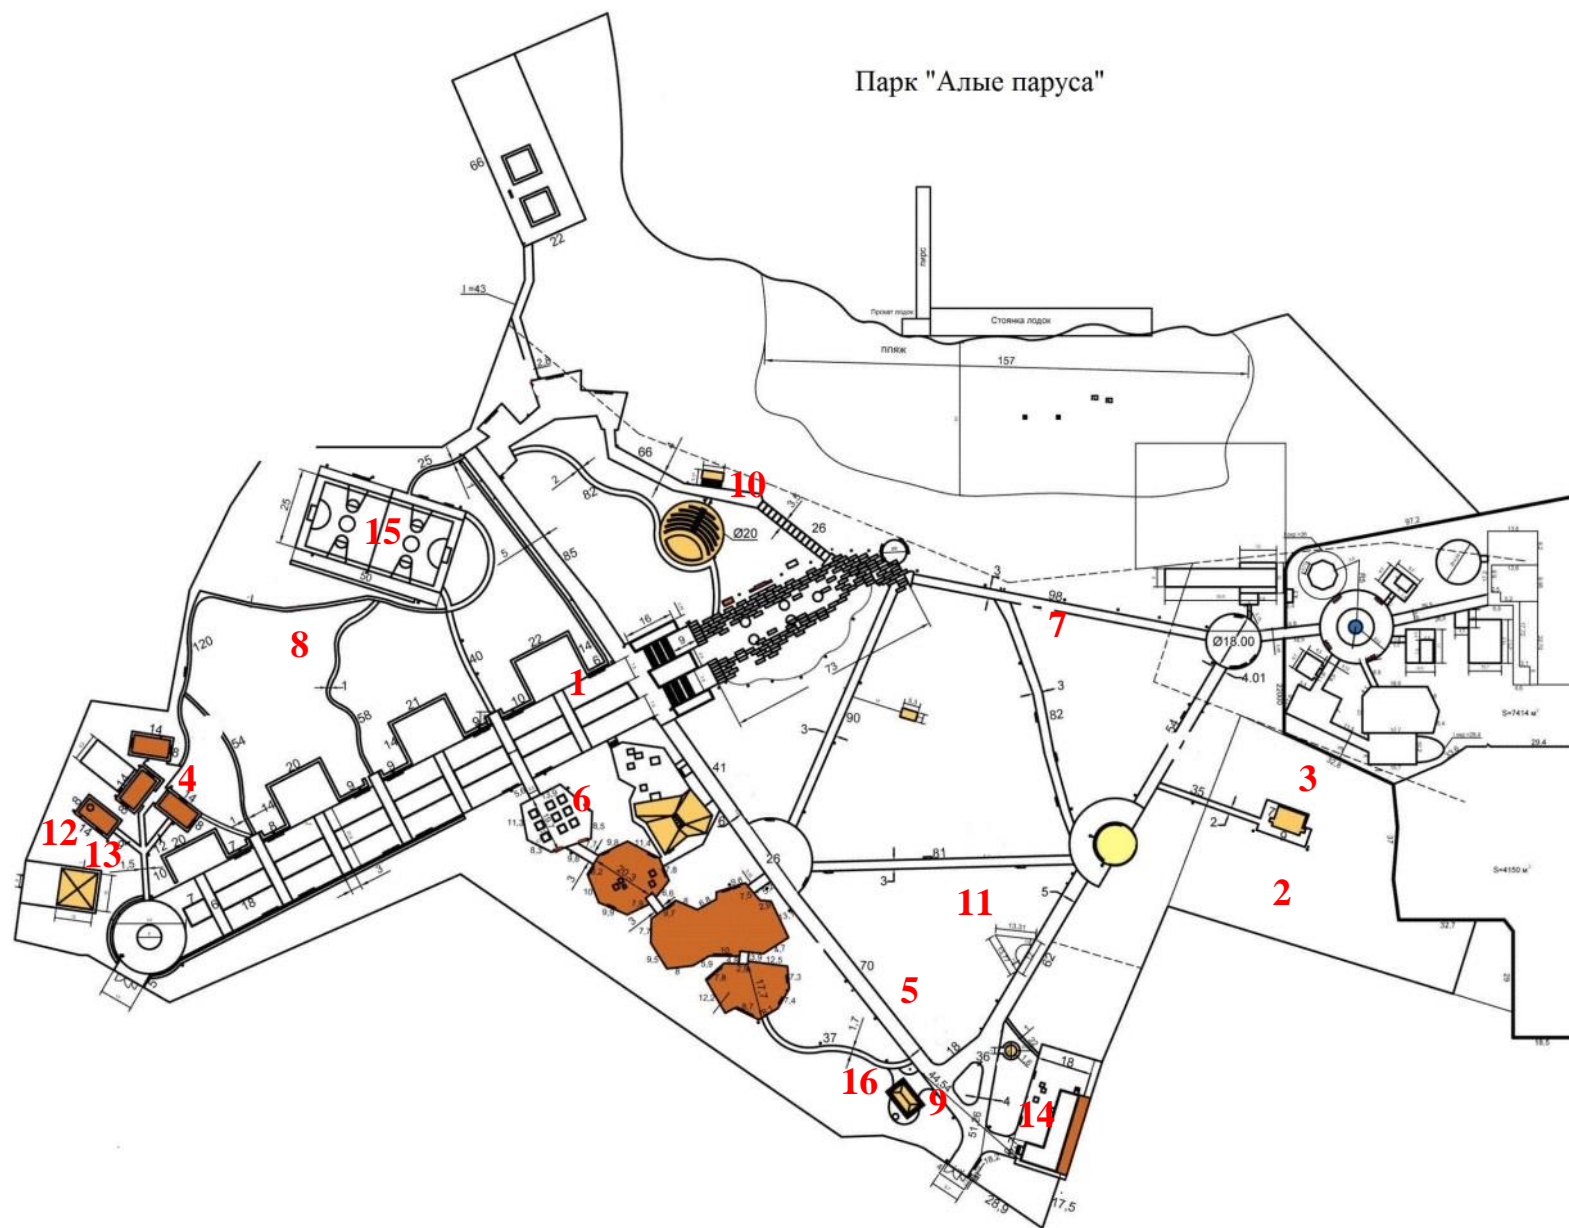

Экспликация

1. А-1. Механический паровозик
2. А-2. Детский автогородок
3. А-3. Веревоочный городок
4. А-4. Аэрохоккей
5. А-5. Площадка для мини-гольфа
6. А-6. Детская площадка с механическими аттракционами
7. А-7. Аркадный ряд
8. А-8. Лазертаг
9. А-9. Фотостойка
10. А-10. Фотостойка
11. А-11. Снукболл
12. А-12. Детская площадка «Красочные сети»
13. А-13. Мега-кран (призовой аттракцион)
14. А-14. Пункт проката электромобилей
15. А-15. Ледовый каток с пунктом проката спортивного инвентаря
16. А-16. Автомат-кормушка для белок