


Размещение нестационарных объектов для организации обслуживания зон отдыха населения в парке им. Дурова Ленинский район, ул. Ворошилова, 1м

к им. Дурова

ДН
ТНИК
ожная плитка
альт
ские и спортивные
щадки
гарники

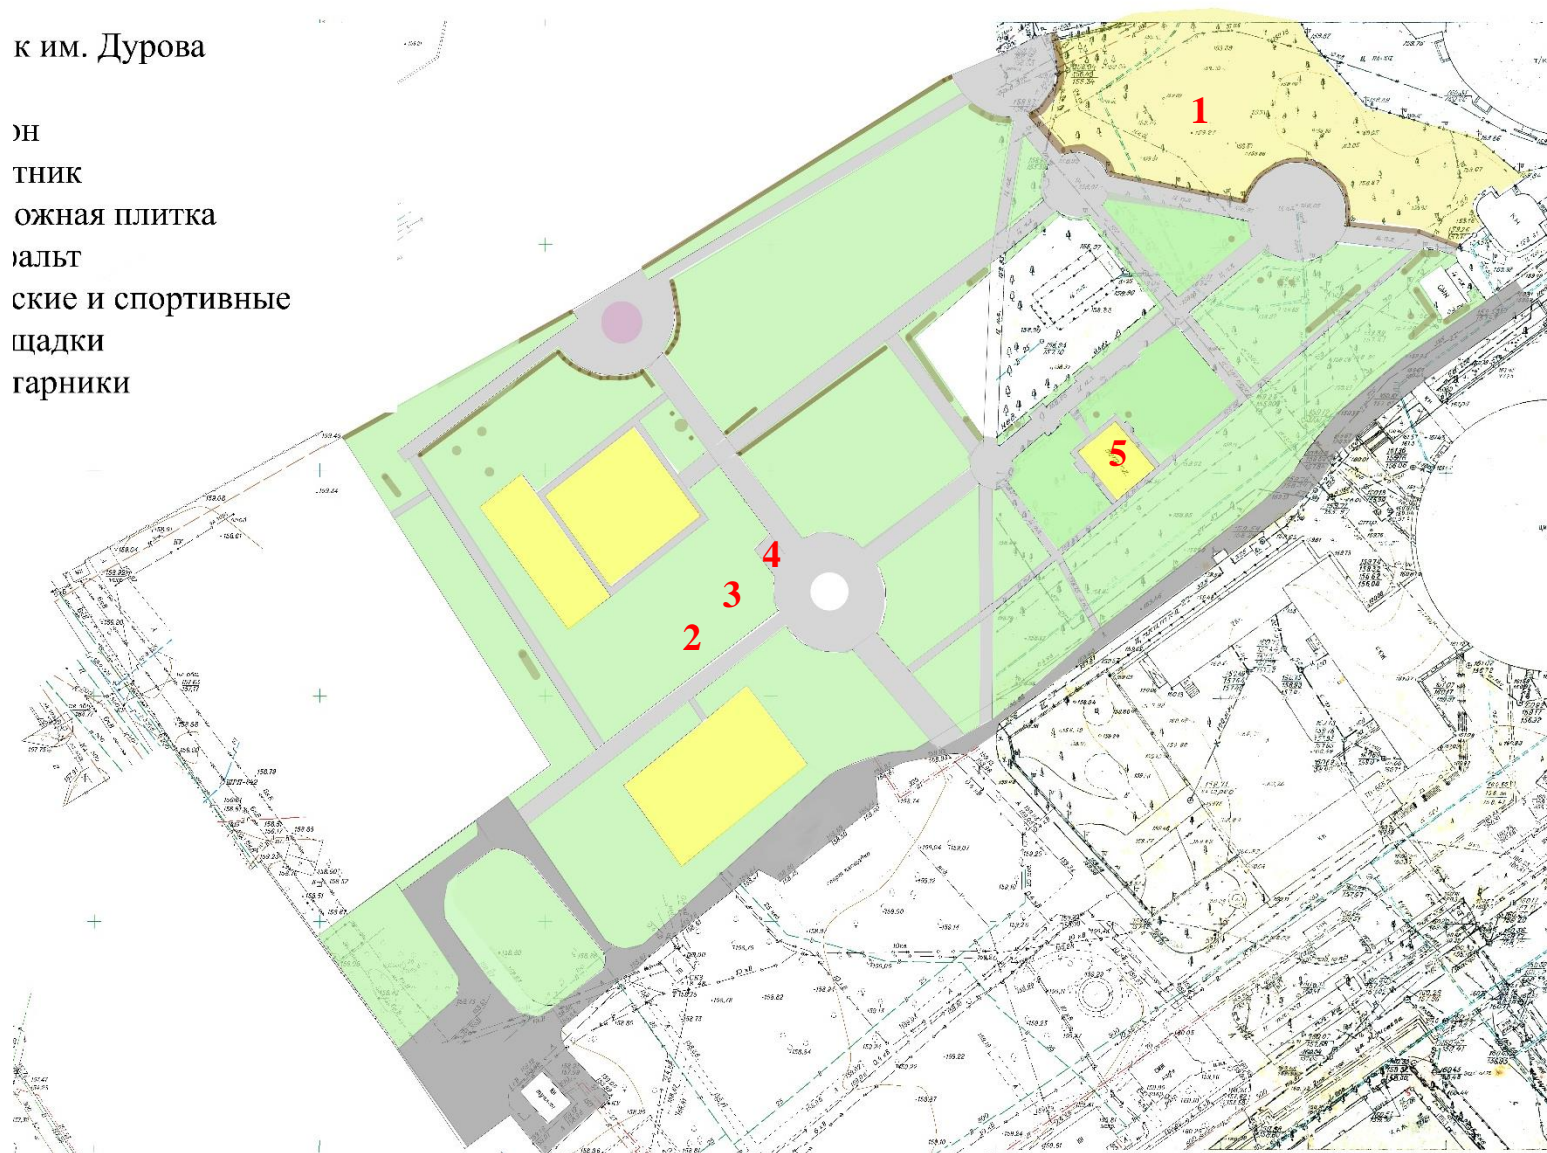

Экспликация

1. Д-1. Детская площадка (механизированные аттракционы)
2. Д-2. Сухой аквапарк
3. Д-3. Детская площадка «Красочные сети»
4. Д-4. Прокат спецмобилей
5. Д-5. Перевернутый дом